

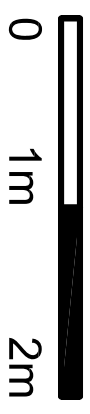
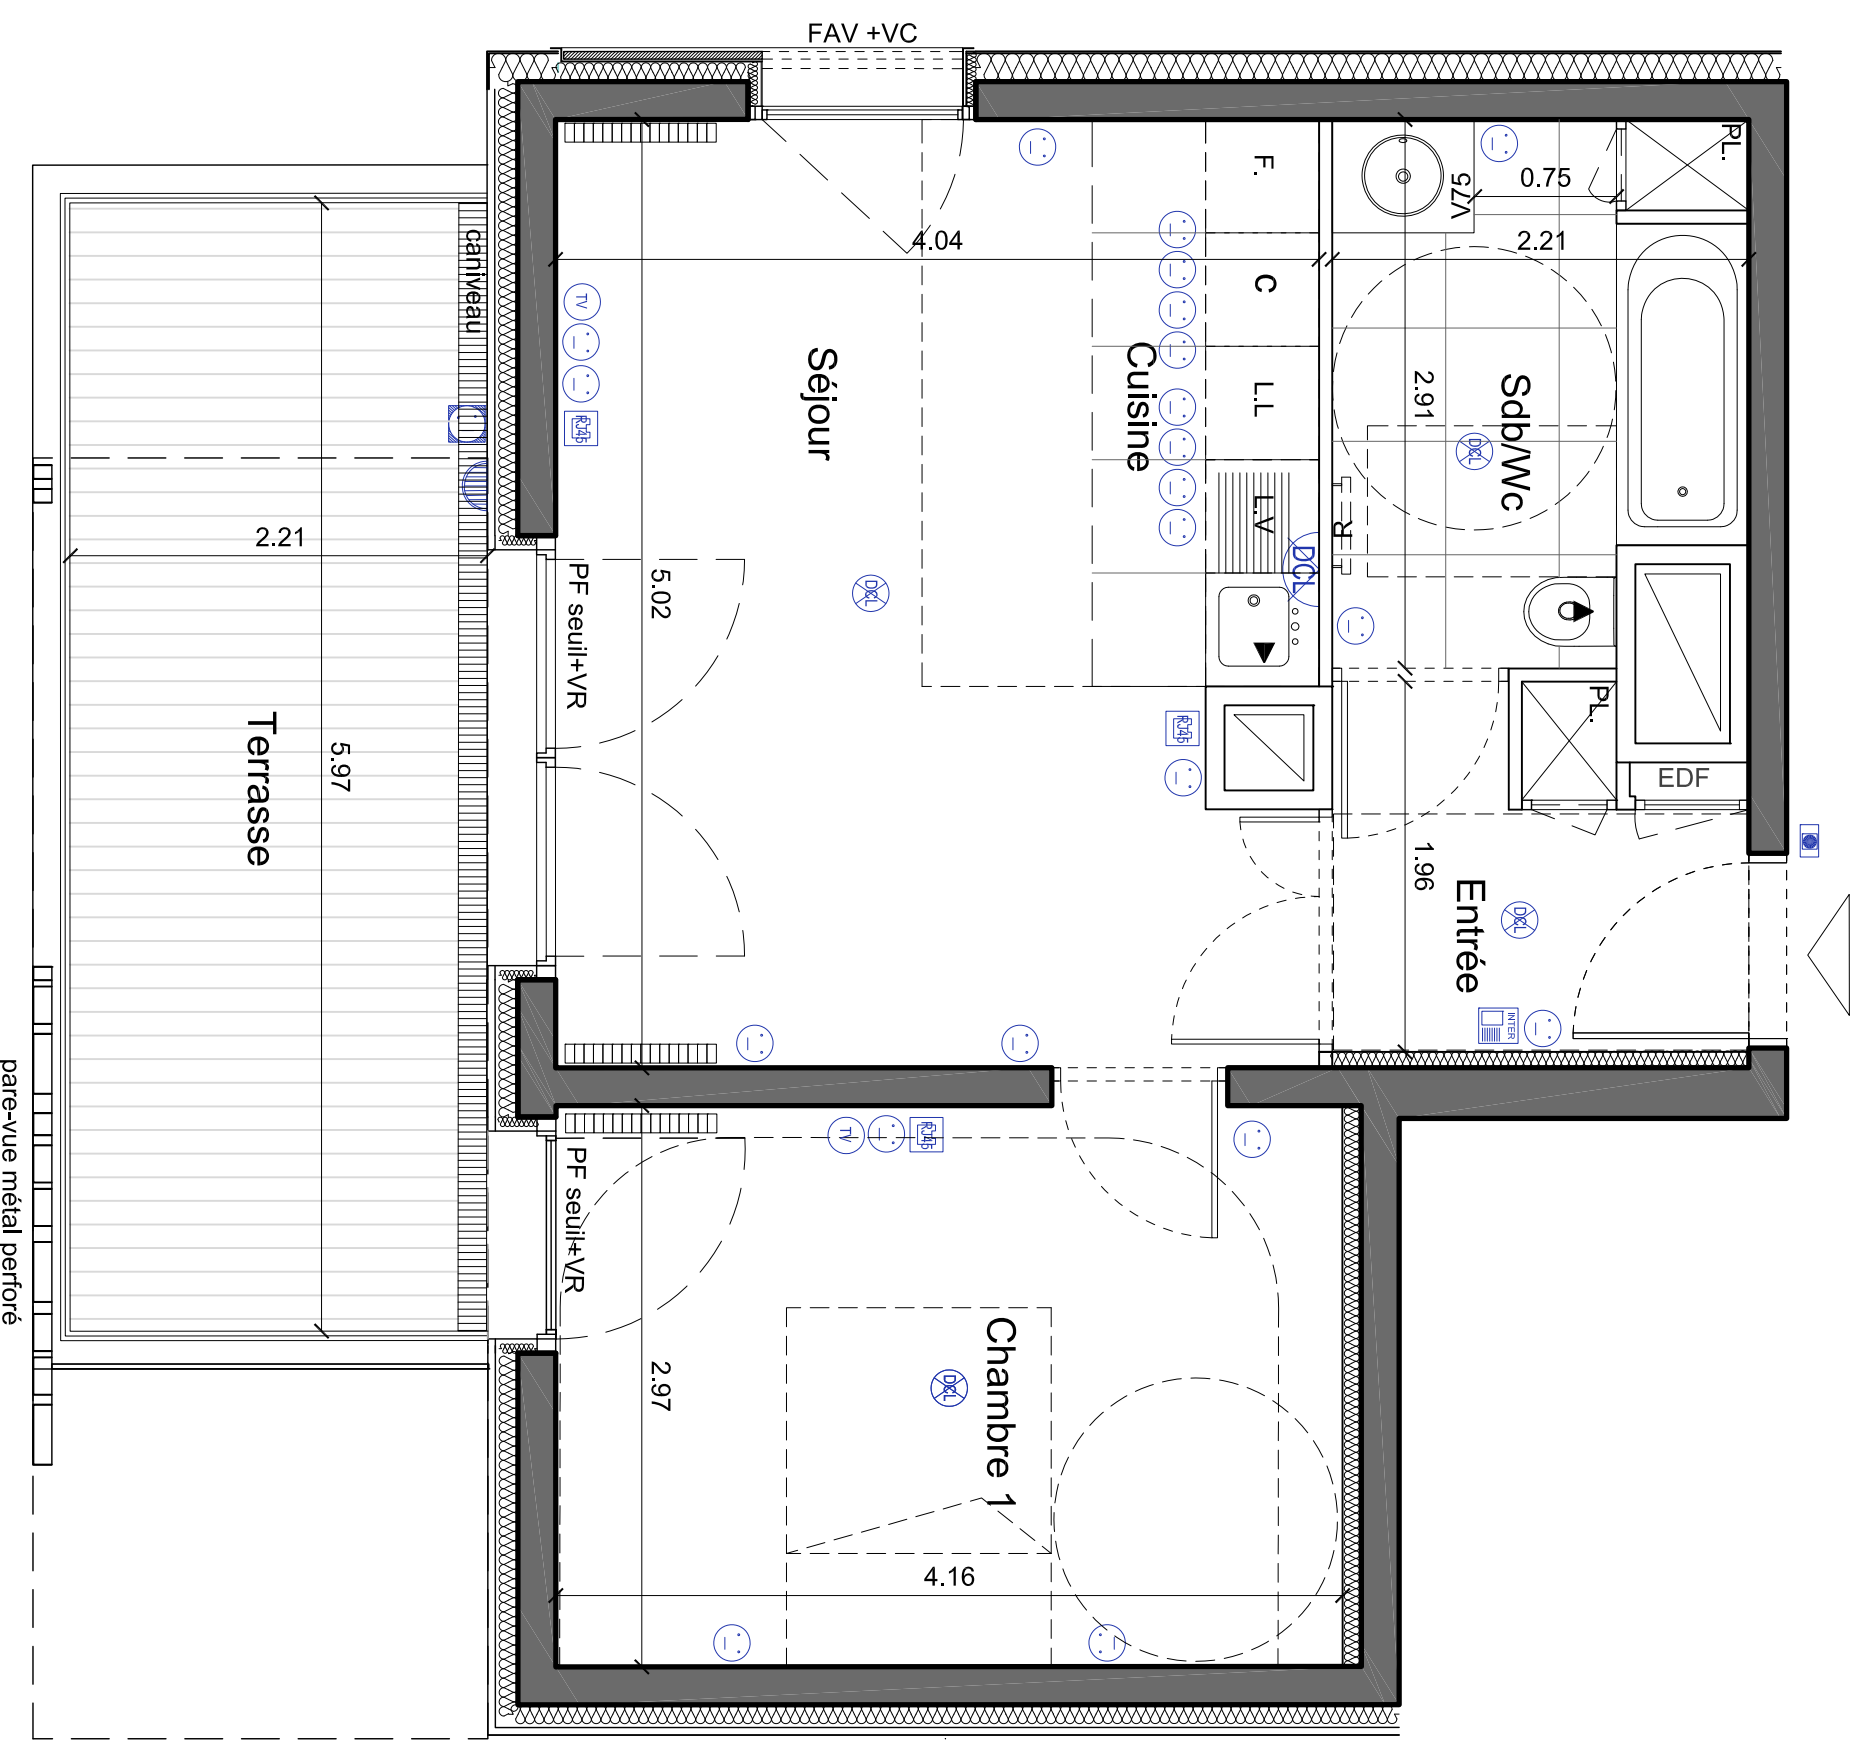


Nom du réservataire	
Date	
Visa réservataire	
Visa réservant	

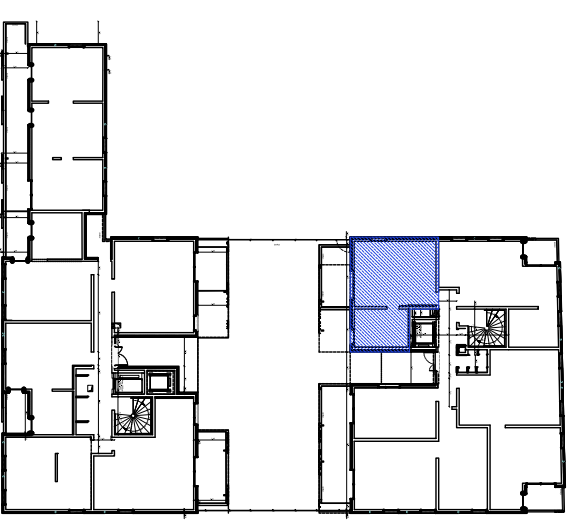

- SOFFITE ou FAUX-PLAFOND
- RETOMBEE DE POUTRE
- SEPARATIF BARDAGE PERFORE
- FENETRE ALLEGE VITREE FAV
- ALLEGE FA
- PORTE FENETRE PF
- VOILET COULISSANT VC
- VOILET ROULANT VR
- VOILET PUIABLE VP

* Les cotes, les surfaces, l'emplacement des prises ainsi que le dimensionnement des radiateurs, des gaines et des soffites sont mentionnés à titre indicatifs, ils sont susceptibles de subir de légères variations en fonction d'imperatifs techniques ou administratifs.

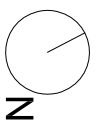

2 PIECES
APPARTEMENT N° A15
 1^{er} ETAGE

Entrée	3,95 m ²
Séjour / Cuisine (dont Cuisine)	19,88m ² 3,80m ²
Chambre	12,35m ²
Salle de Bain / WC	5,89m ²

Total surface habitable	42,07m ²
Terrasse	13,18 m ²
Total surface annexes	13,18 m ²

LEGENDE TECHNIQUE

	Tableau électrique
	Radiateur - sèche serviette
	Prise de Courant 2x16A+T Etanche
	Prise de Courant 2x16A+T plan de travail
	Type E - 1x28W
	Type - Borne DCL (bâtonnet / applique)
	Poste récepteur vidéo téléphonique
	Prise RJ45
	Prise TV
	Alimentation en attente
	Sonnette

DATE: AVRIL 2012	INDICE: 1
------------------	-----------



Kadence

LOT44EB // ZAC Seguin-Rives de Seine
 Boulogne-Billancourt