


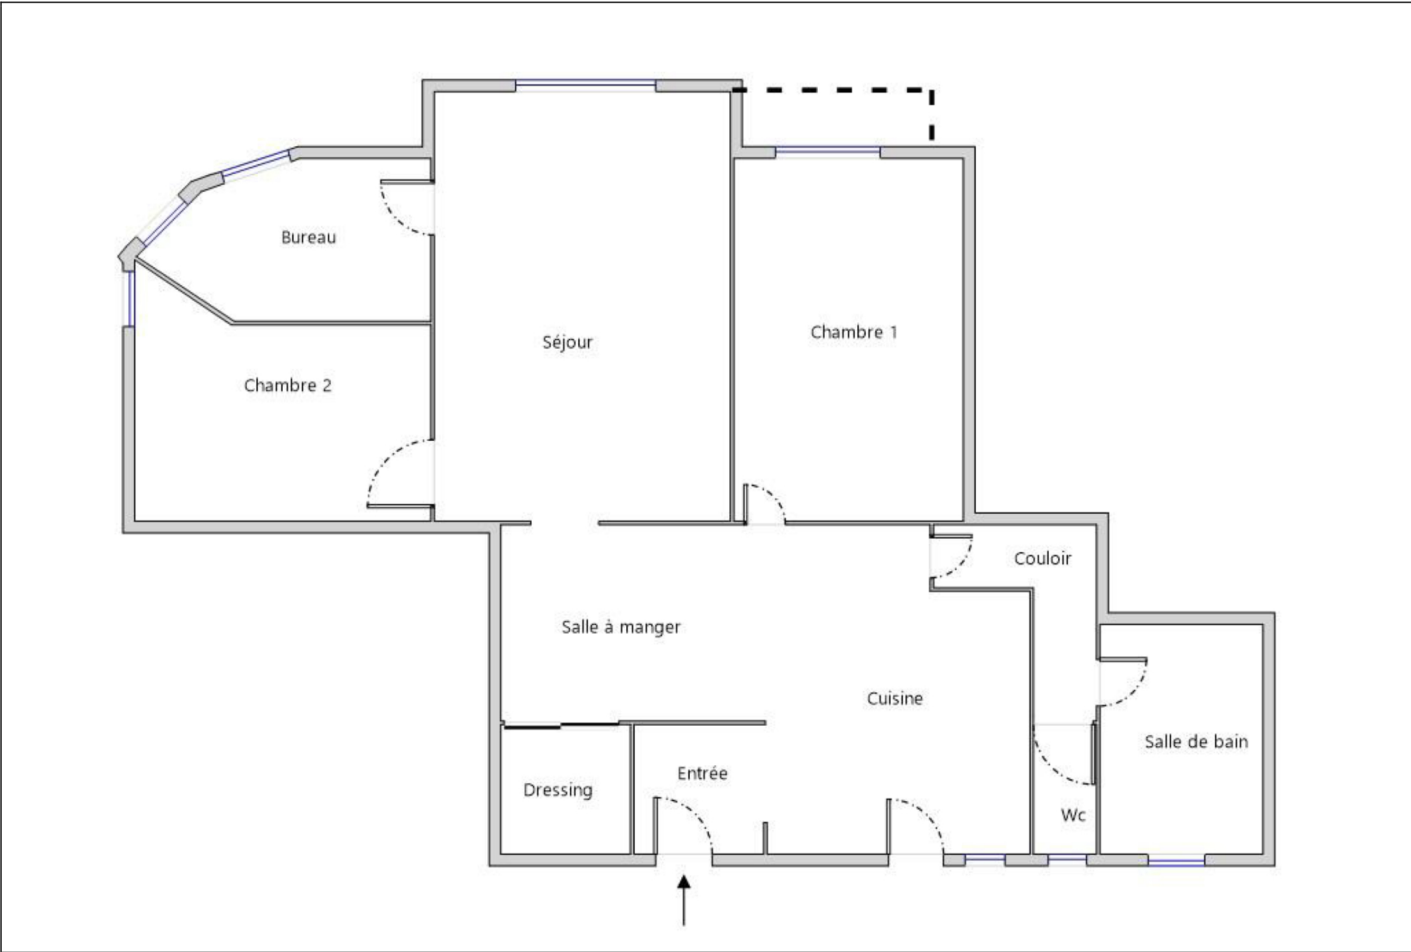

Parties de l'immeuble bâtis visitées	Superficie privative au sens Carrez	Surface au sol	Commentaires
Entrée	1,87	1,87	
Cuisine	18,47	18,47	
Salle à manger	8,72	8,72	
Dressing	2,26	2,26	
Couloir	3,13	3,13	
Wc	1,4	1,4	
Salle de bain	4,65	4,65	
Chambre 1	15,38	15,55	Embrasure de porte(s)
Séjour	22,97	23,24	
Chambre 2	9,78	9,78	
Bureau	5,99	5,99	

Superficie privative en m² du ou des lot(s) :

Surface loi Carrez totale : 94,62 m² (quatre-vingt-quatorze mètres carrés soixante-deux)
Surface au sol totale : 95,06 m² (quatre-vingt-quinze mètres carrés zéro six)