


Surface loi Carrez totale : 52,28 m² (cinquante-deux mètres carrés vingt-huit)
Surface au sol totale : 52,28 m² (cinquante-deux mètres carrés vingt-huit)

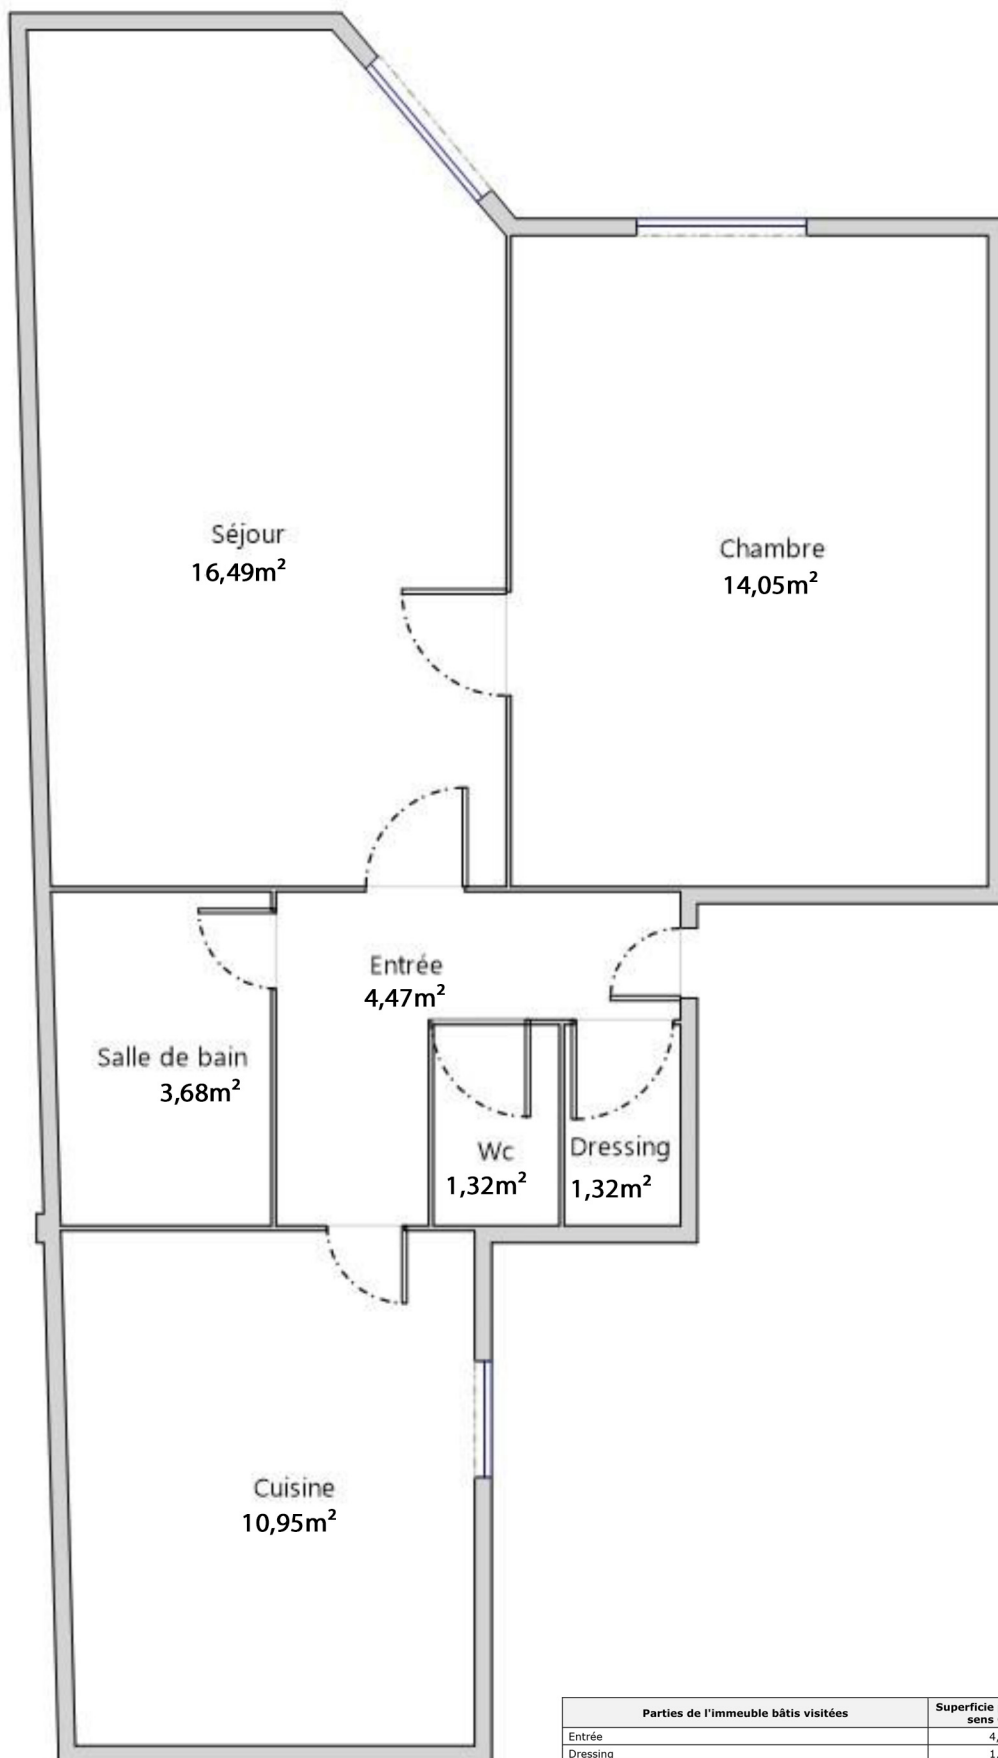

Parties de l'immeuble bâties visitées	Superficie privative au sens Carrez	Surface au sol
Entrée	4,47	4,47
Dressing	1,32	1,32
Wc	1,32	1,32
Séjour	16,49	16,49
Chambre	14,05	14,05
Salle de bain	3,68	3,68
Cuisine	10,95	10,95